
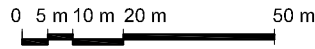


Gemarkung Wegendorf  
Flur 1

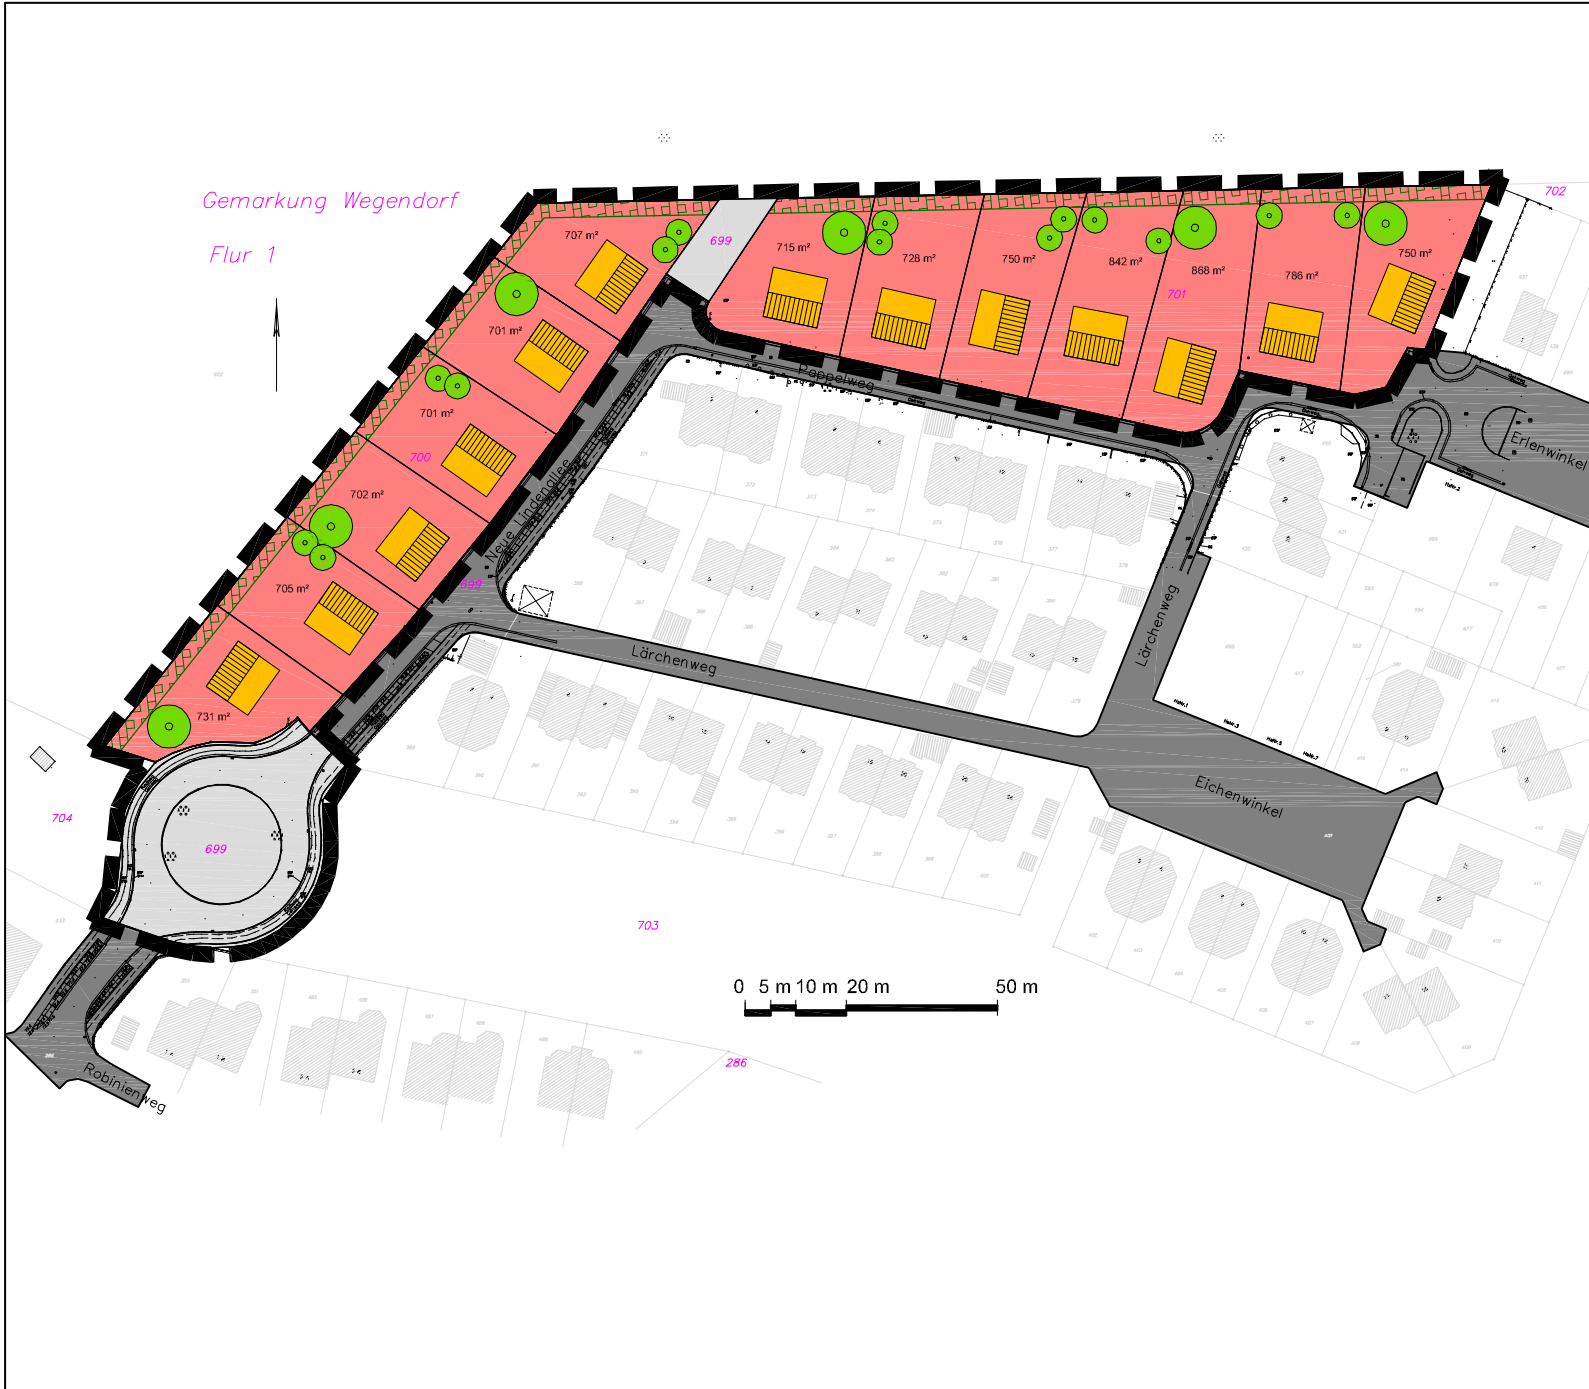

### Legende

- 707 m<sup>2</sup> geplante Baugrundstücke
- geplante Einfamilienhäuser
- öffentliche Verkehrsfläche
- öffentliche Verkehrsfläche (außerhalb des Plangebietes)
- Baumpflanzungen
- Heckenpflanzung
- Grenze des Bebauungsplanes

**Stadt Altlandsberg**  
OT Wegendorf

## Bebauungsplan "Neue Lindenallee / Pappelweg"

Städtebauliches Konzept  
Mai 2020

Maßstab 1 : 1.250

W.O.W. Kommunalberatung  
und Projektbegleitung GmbH  
Louis-Braille-Straße 1  
15321 Bernau bei Berlin  
Tel: 033 38 75 66 00  
Fax: 0 33 38 / 75 66 02  
e-mail: info@wovw-bernaue.de

