


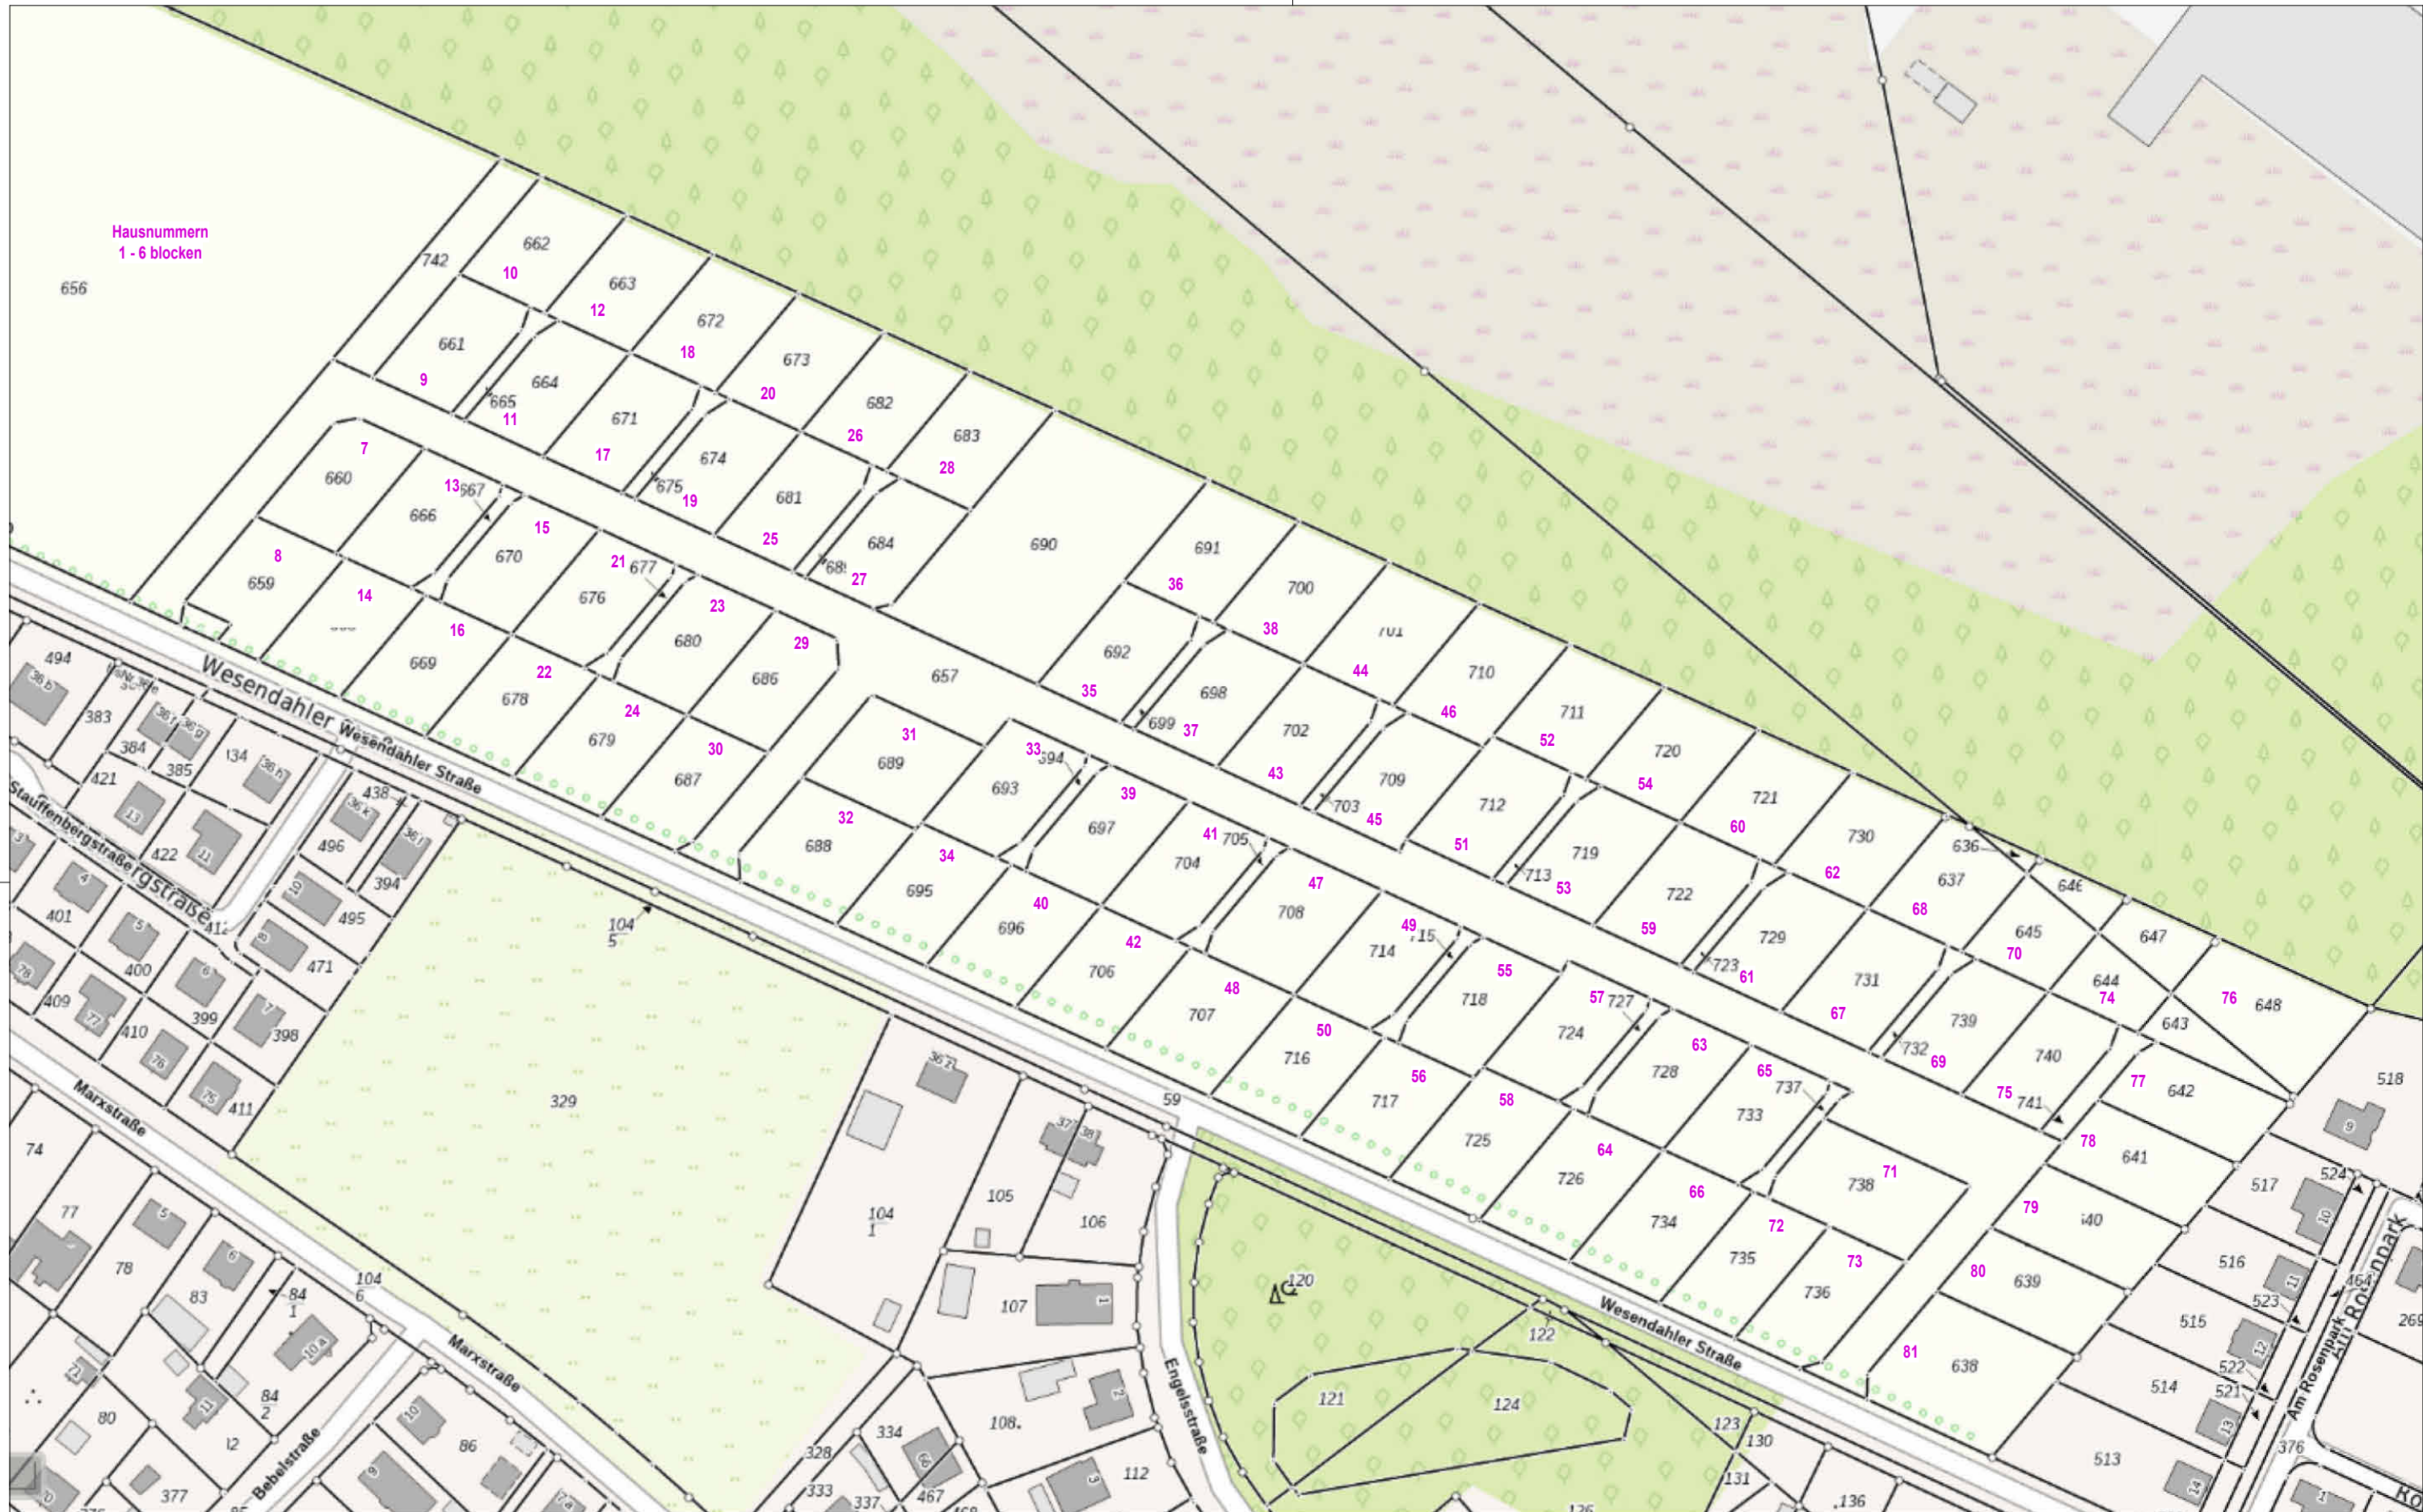

Bauherr: City-Haus Immobilien GmbH
Bauort: Wesendahler Straße, 16356 Werneuchen
Bundesland: Brandenburg
Zeichner: BE
Planausgabe: 15/09/25

Wohnpark Wesendahler Straße

Vorschlag Hausnummernvergabe - Flensburger Straße

VP 03-01